


188/5

SZKIC INWENTARYZACJI sieci kanalizacji deszczowej i sanitarnej

N 188/6

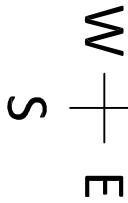

3/159 Małe Błonia

3/206

Łączy szkic numer 3

PL-EVRF2007-NH

Nazwa obiektu: Szczecin, ul.Małe Błonia dz.3/205, 3/206, 3/159, 3/157


Czynności	Data	Imię i nazwisko wykonawcy	Województwo: zachodniopomorskie
Pomierzył	07.07.2020	Sebastian Zapołski	Powiat: Szczecin
	10.07.2020	Jakub Konieczny	
Opracował	15.07.2020	Aleksandra Drozd	Gmina: Miasto Szczecin
			Obreńb: 3085
Sprawdził	15.07.2020	Podpisano elektronicznie przez: Piotr Sieczkiewicz nr upr. zaw. 19692	Działka: 3/205, 3/206, 3/159
			Szkic polowy: 2



GEO-EXPERT


GEO-EXPERT Piotr Sieczkiewicz
ul. Chopina 49A/4, 71-450 Szczecin
NIP 851-281-33-19, REGON 320402127
tel.: 601-377-627, e-mail: biuro@geo-expert.pl

MODGIK.354.1844.2018 - Etap IV
Układ wysokościowy: PL-EVRF2007-NH

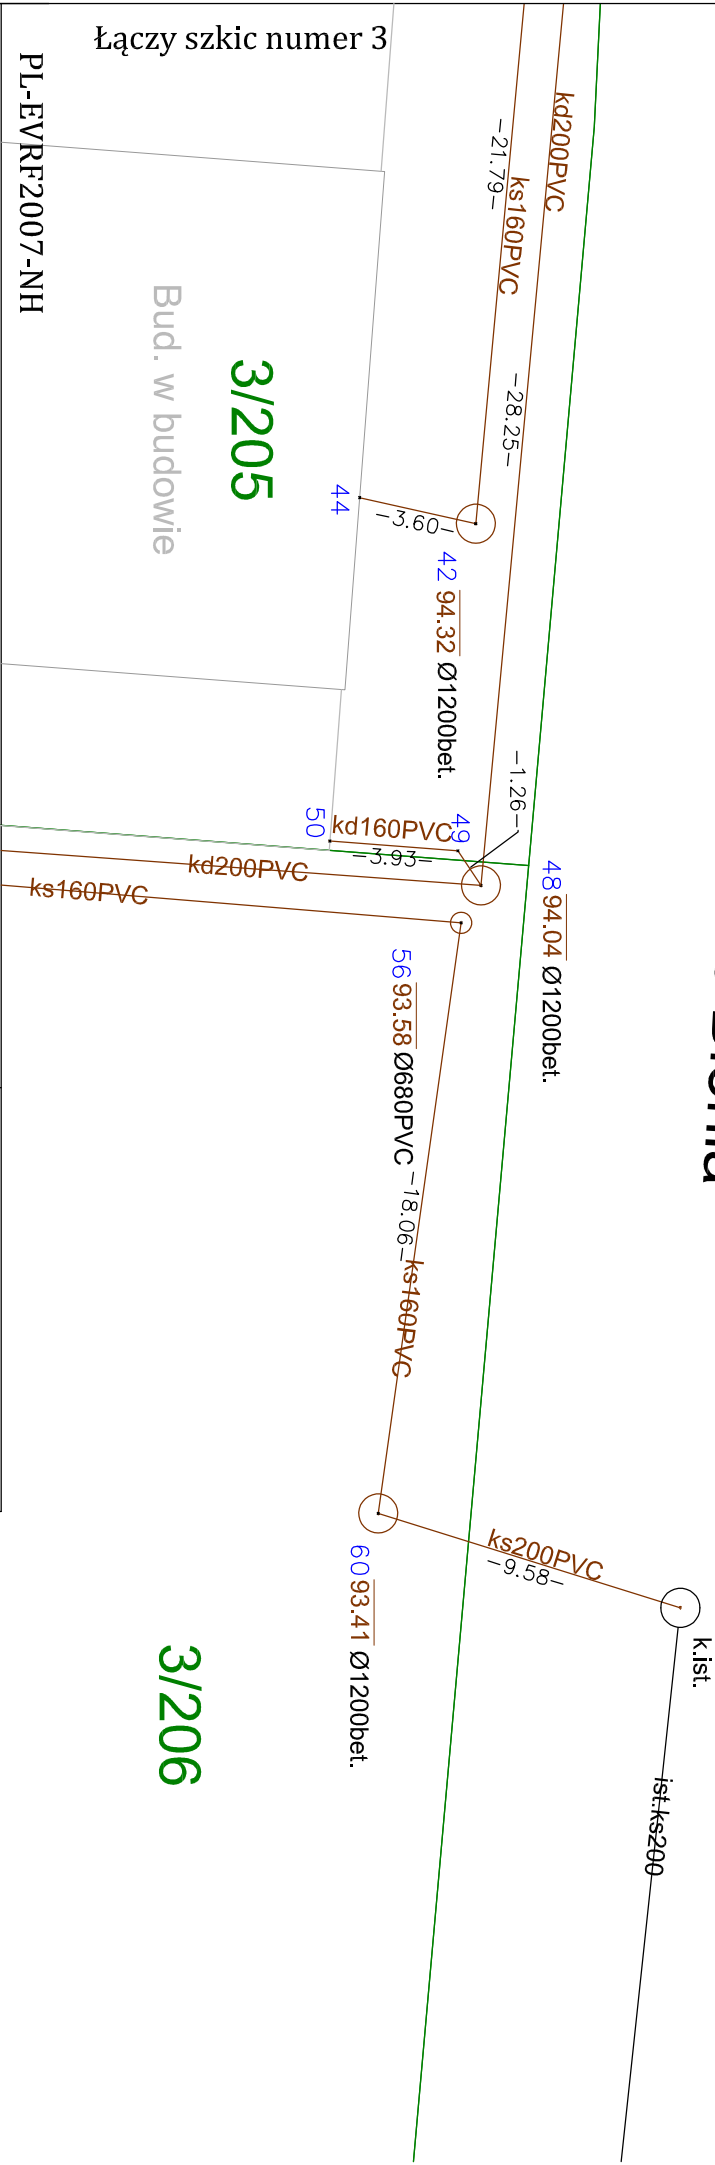

SZKIC INWENTARYZACJI sieci kanalizacji deszczowej

BUD. W BUDOWIE

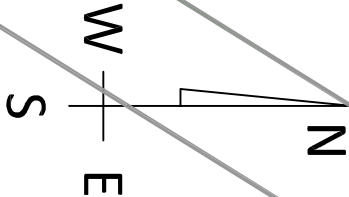


Przebiegi

PL-EVRF2007-NH

Nazwa obiektu: Szczecin, ul. Małe Błonia dz.3/205, 3/206, 3/159, 3/157

Czynności	Data	Imię i nazwisko wykonawcy	Województwo: zachodniopomorskie
Pomierzył	27.07.2020	Sebastian Zapołski Jakub Konieczny	Powiat: Szczecin
Opracował	03.08.2020	Aleksandra Drozd	Gmina: Miasto Szczecin
			Obręb: 3085
Sprawdził	03.08.2020	Podpisano elektronicznie przez: Piotr Sieczkiewicz in-upt. zaw. 19692	Działka: 3/205, 3/206, 3/159




GEO-EXPERT Piotr Sieczkiewicz
ul. Chopina 49A/4, 71-450 Szczecin
NIP 851-281-33-19, REGON 320402127
tel. 601-377-627, e-mail: biuro@geo-expert.pl
MODGIK.354.1844.2018- Etap IV
Urząd wysokościowy: PL-EVRF2007-NH
Szkic polowy: 5


3/205


3/157

3/206

Łączy szkic numer 6

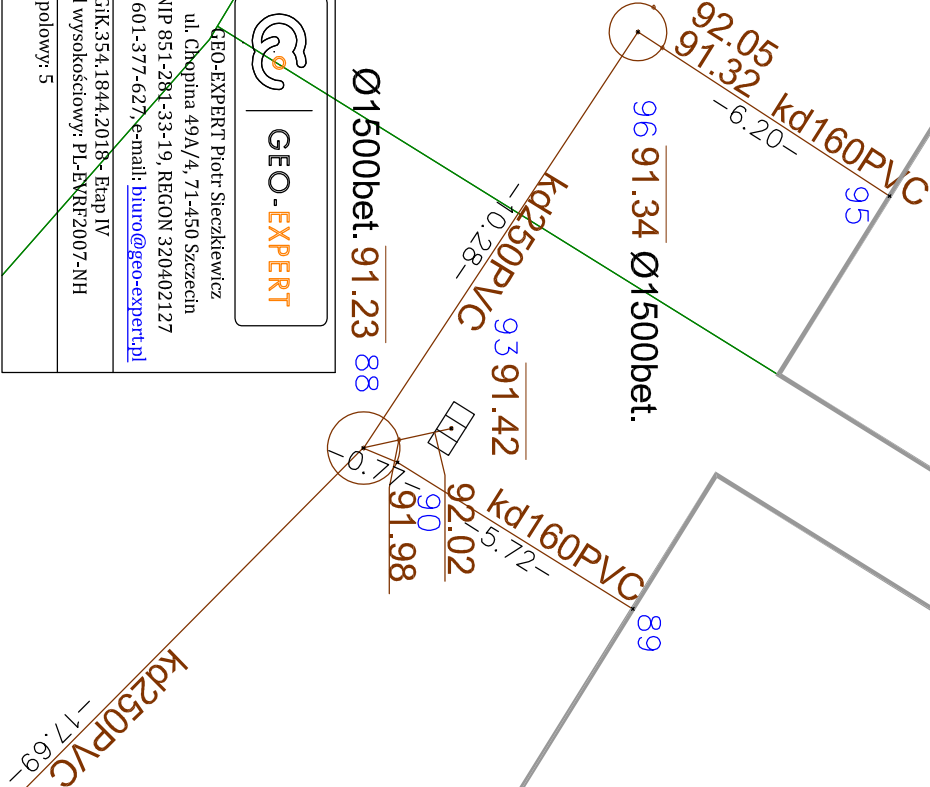


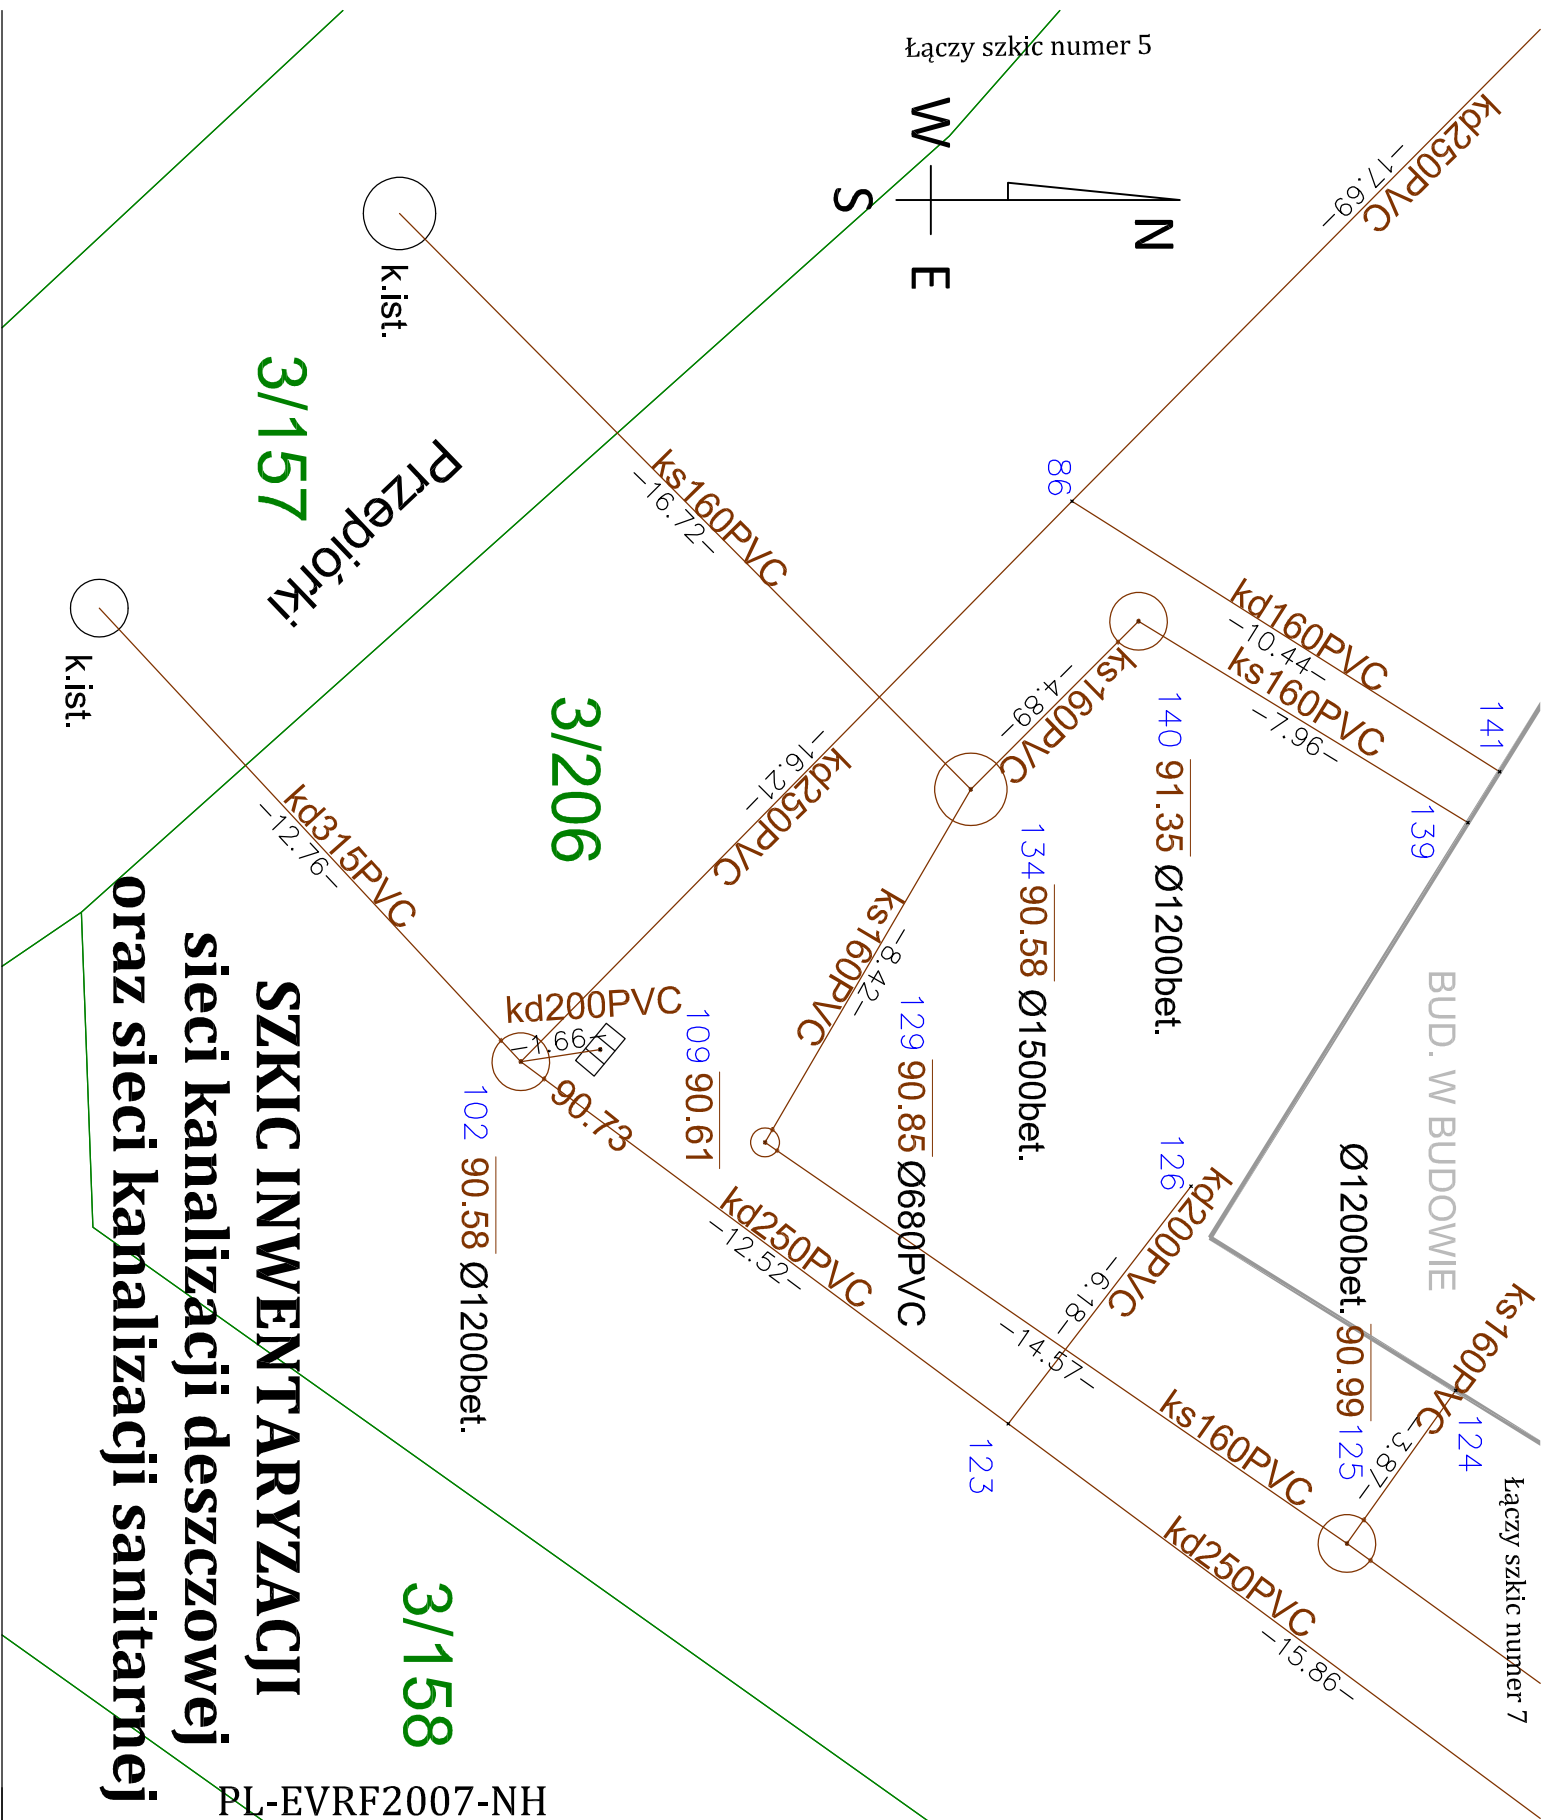

Nazwa obiektu: Szczecin, ul. Małe Błonia dz.3/205, 3/206, 3/159, 3/157				<div> GEO-EXPERT</div> <div>GEO-EXPERT Piotr Sieczkiewicz ul. Chopina 49A/4, 71-450 Szczecin NIP 851-281-33-19, REGON 320402127 tel.: 601-377-627, e-mail: biuro@geo-expert.pl</div> <div>MODGiK.354.1844.2018 - Etap IV Układ wysokościowy: PL-EVRF2007-NH</div> <div>Szkic polowy: 6</div>
Czynności		Imię i nazwisko wykonawcy	Województwo: zachodniopomorskie	
Pomierzył	12.10.2020	Sebastian Zapolski Jakub Konieczny	Powiat: Szczecin	
Opracował	12.10.2020	Aleksandra Drozd	Gmina: Miasto Szczecin	
			Obręb: 3085	
Sprawdził	13.10.2020	Podpisano elektronicznie przez: Piotr Sieczkiewicz nr upr. zaw. 19692	Działka: 3/205, 3/206, 3/159	

SZKIC INWENTARYZACJI sieci wodociągowej

BUD. W BUDOWIE

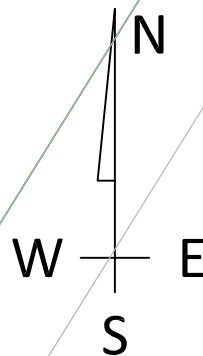

3/205

3/206

3/157

3/145

Przepiórki

Władający sieciami: ZWiK

PL-EVRF2007-NH

Nazwa obiektu: Szczecin, ul. Małe Błonia dz. 3/205, 3/206, 3/159, 3/157

Czynności	Data	Imię i nazwisko wykonawcy	Województwo: zachodniopomorskie
Pomierzył	27.08.2020	Sebastian Zapolski	Powiat: Szczecin
Opracował	04.09.2020	Aleksandra Drozd	Gmina: Miasto Szczecin
			Obręb: 3085
Sprawdził	04.09.2020	Podpisano elektronicznie przez: Piotr Sieczkiewicz nr upr. zaw. 19692	Działka: 3/205, 3/206, 3/157



GEO-EXPERT

GEO-EXPERT Piotr Sieczkiewicz
ul. Chopina 49A/4, 71-450 Szczecin
NIP 851-281-33-19, REGON 320402127
tel.: 601-377-627, e-mail: biuro@geo-expert.pl

MODGiK.354.1844.2018 - Etap IV
Układ wysokościowy: PL-EVRF2007-NH

Szkic połowy: 9